

令和 2 年 8 月 28 日

関係の皆様

上越市 都市整備部 道路課
上越市 ガス水道局 建設課

道路側溝改良工事について(お知らせ)

日頃から、市の道路事業にご理解とご協力をいただきありがとうございます。

このたび、春日新田 2 丁目地内（小町団地内）の標記の工事につきまして、6 月に回覧にて周知させていただいたところですが、追加発注分の施工業者が決定し、詳細の工程が決まりましたので改めて回覧させていただきます。

工事期間中、交通規制等で大変ご迷惑をおかけしますが、ご協力くださいますようお願いいたします。

記

- 1 工事箇所 春日新田 2 丁目地内（小町団地内） 【別紙工事箇所図】
- 2 工事期間 令和 2 年 9 月 7 日（月）～令和 2 年 12 月 24 日（木）
※天候や現場状況により、若干前後する場合があります。
※個々の乗り入れが出来なくなる時期は、事前に施工業者からお声掛けします。
- 3 交通規制 別紙「工事箇所図」のとおり
- 4 その他 ※ガス・水道の使用を一時停止する場合は、事前に該当される皆様へお知らせいたします。

5 問合せ先

○道路側溝改良工事

【発注者】上越市 都市整備部 道路課 担当：小嶋 TEL：025-526-5111(内線 1347)

【施工業者】中田建設(株) 担当：佐藤 TEL：025-543-4618

○ガス水道管移設工事


【発注者】上越市 ガス水道局 建設課 担当：内田 TEL：025-522-5513(日中)

TEL：025-522-5512(夜間・休日)

【施工業者】島津工業(株) 担当：小林 TEL：025-544-3636

【施工業者】(有)酒井商事 担当：酒井 TEL：025-530-2185

工事箇所図

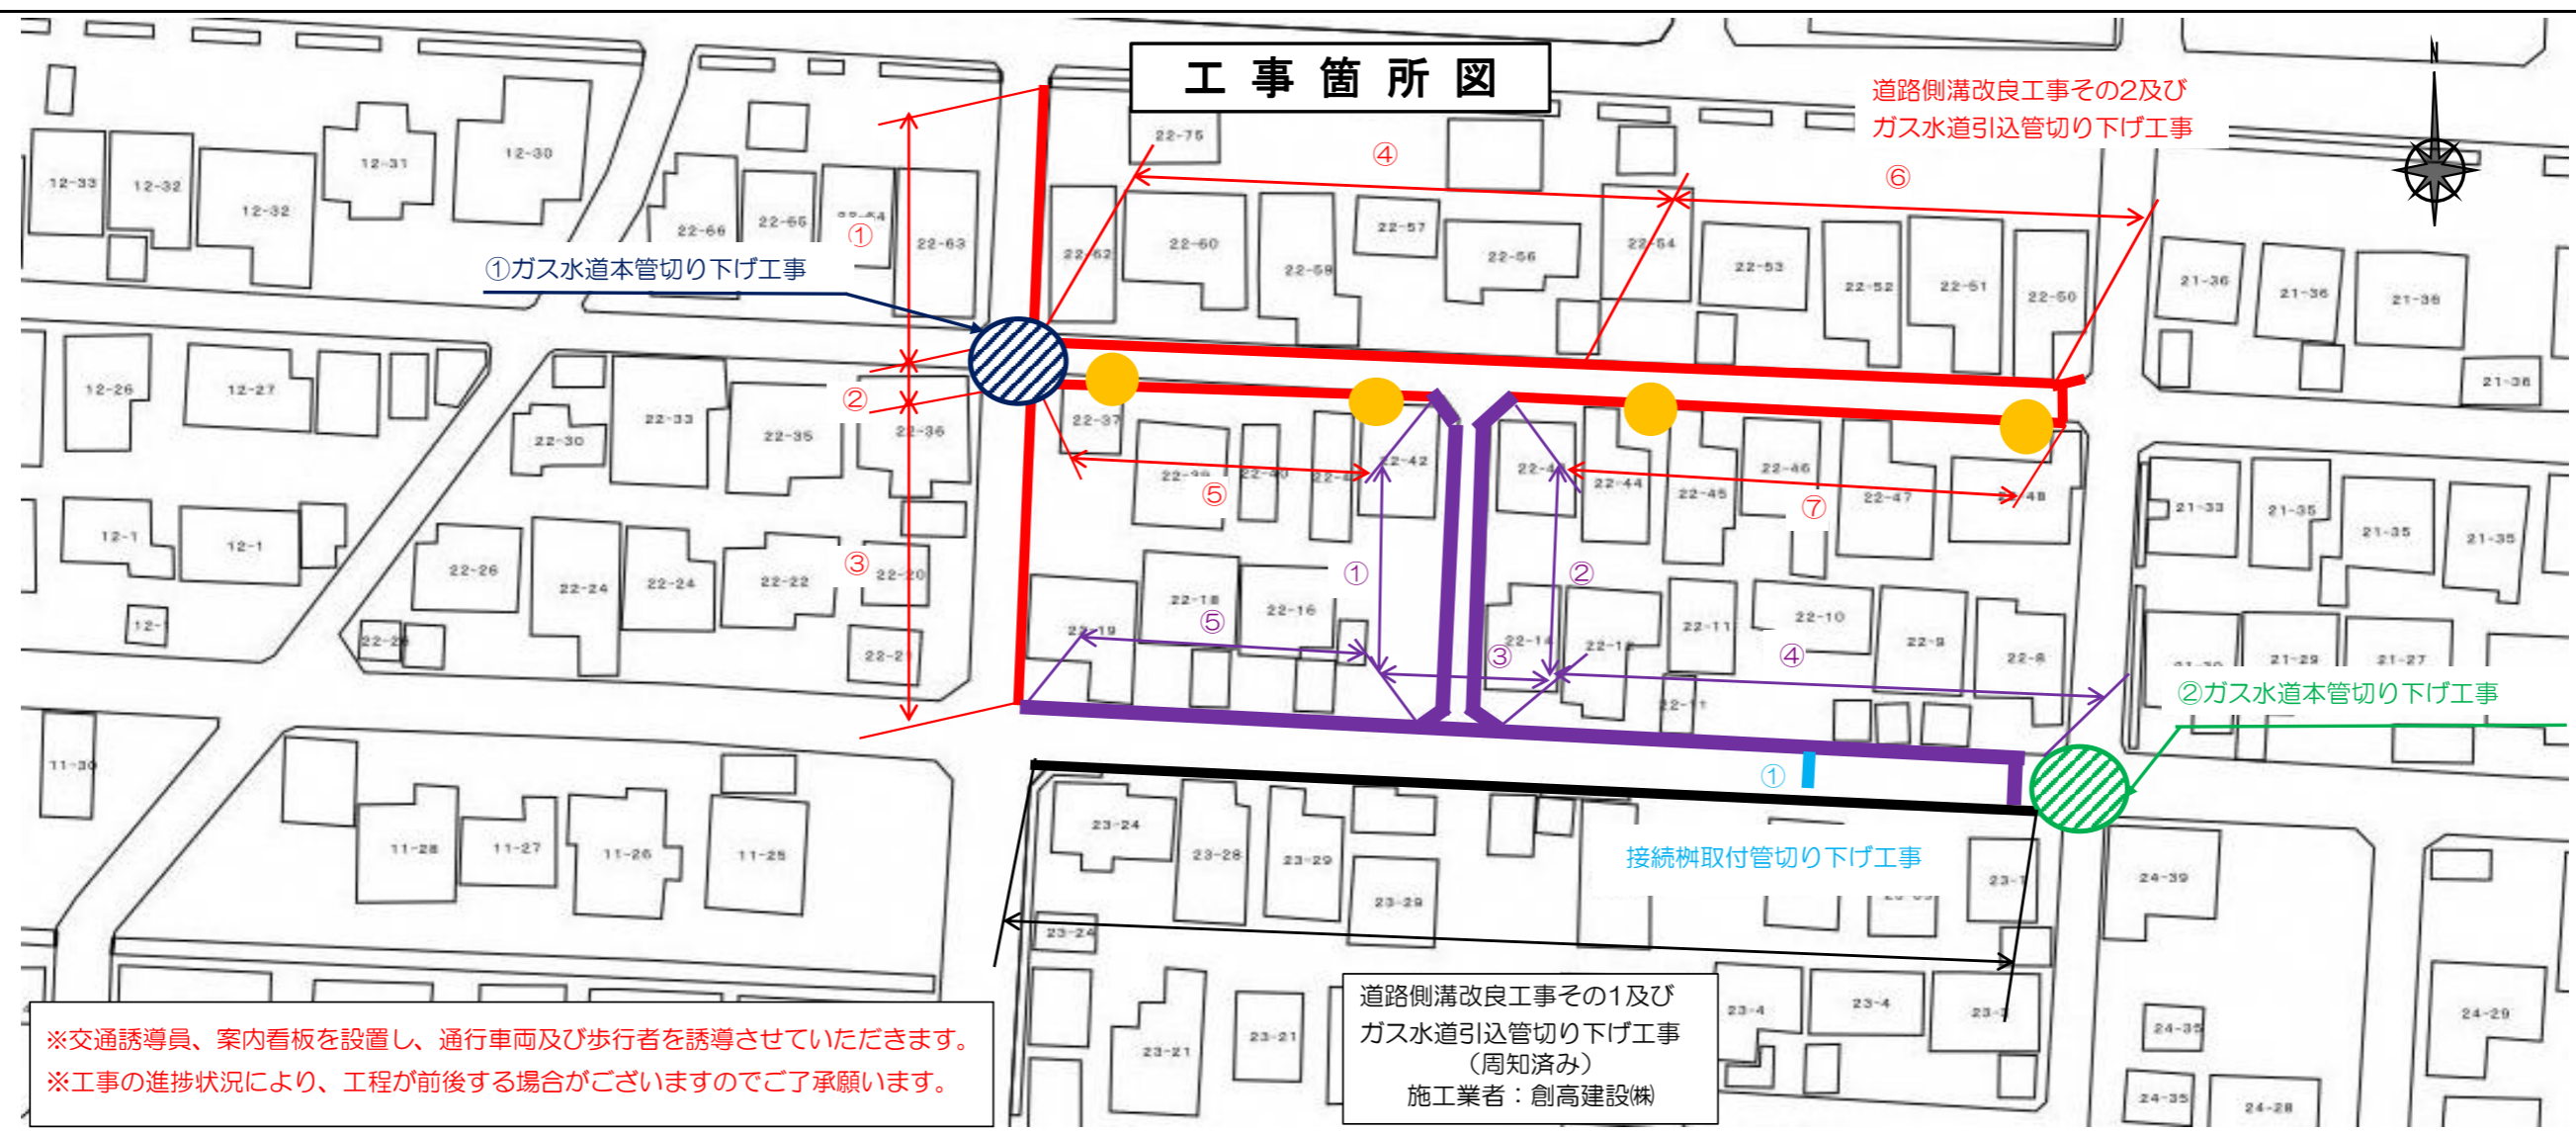

道路側溝改良工事その2及び
ガス水道引込管切り下げ工事

①ガス水道本管切り下げ工事

②ガス水道本管切り下げ工事

接続樹取付管切り下げ工事

道路側溝改良工事その1及び
ガス水道引込管切り下げ工事
(周知済み)
施工業者：創高建設(株)

※交通誘導員、案内看板を設置し、通行車両及び歩行者を誘導させていただきます。
※工事の進捗状況により、工程が前後する場合がございますのでご了承ください。

道路側溝改良工事その2及びガス水道管切り下げ工事 工程表

作業区間	工事期間	工事内容	交通規制 (8:30~17:00)
①	9月 7日~ 9月11日	ガス水道本管切り下げ工事	24時間車両通行止め 施工業者：(有)酒井商事
②	9月14日~ 9月25日	ガス水道本管切り下げ工事	24時間車両通行止め 施工業者：島津工業(株)
①	9月14日~ 9月23日	道路側溝改良工事及び新設側溝に 支障となるガス・水道引込管の切 り下げ工事	24時間車両通行止め 施工業者：中田建設(株)・(有)酒井商事
②	9月24日~ 9月28日		
③	9月29日~10月 9日		
④⑤	10月12日~11月16日		
⑥⑦	11月17日~12月24日		
①②	9月14日~10月 9日	24時間車両通行止め 施工業者：中田建設(株)・島津工業(株)	
③	10月12日~10月14日		
④	10月 8日~10月26日		
⑤	10月27日~11月 9日		

※舗装復旧作業・土間コンクリート復旧作業はその都度ご連絡を致します。

接続樹取付管切り下げ工事

作業区間	工事期間	工事内容	交通規制 (8:30~17:00)
①	10月15日	道路側溝改良工事及び新設側溝に 支障となる接続樹取付管の切り下 げ工事	車両通行止め (夜間開放) 施工業者：中田建設(株)

※ ● 電柱移設工事は8月下旬~9月上旬建柱予定。抜柱は9月下旬予定。

